PLANIMETRIA DI PROGETTO INTERFERENZA PIF

Scala 1:200

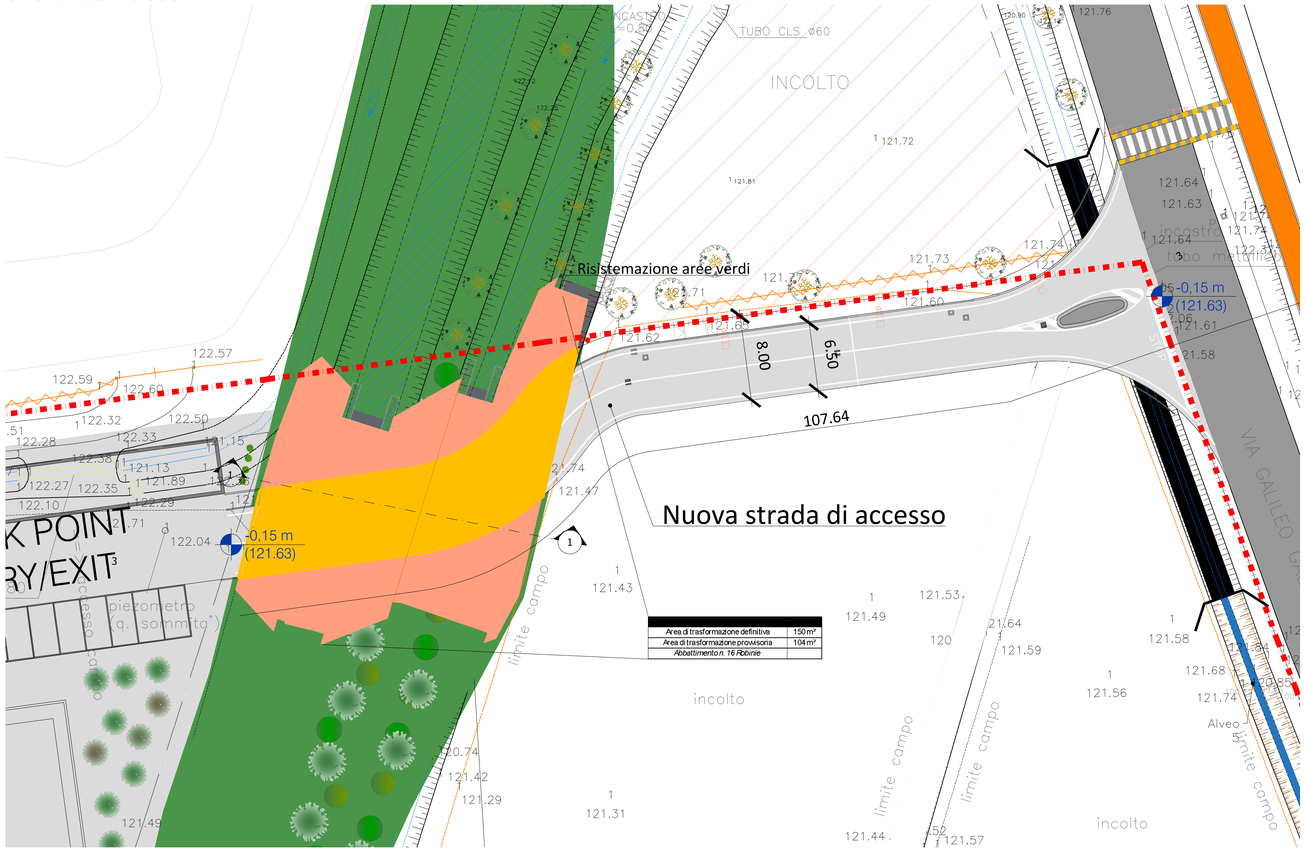

SEZIONE TIPO RIQUALIFICAZIONE BOSCO

Scala 1:100

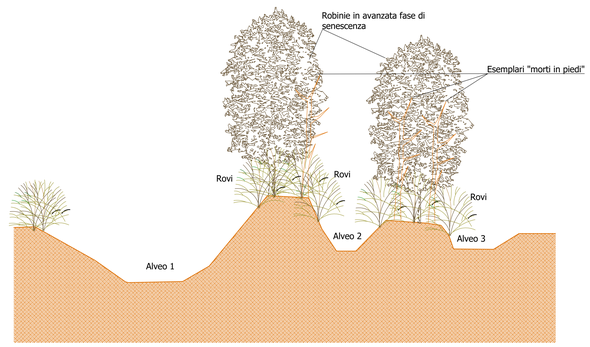

LEGENDA RILIEVO:

- Caditoia
- Fognatura
- Palo illuminazione
- Pozzetto
- 1 120.69 Rilievo quotato
- Viabilità veicolare esistente
- Viabilità ciclopedonale esistente
- Viabilità di Piano di Lottizzazione
- Viabilità pedonale di Piano di Lottizzazione
- Alberi esistenti
- Perimetro PASM
- Bosco oggetto di richiesta trasformazione*
- Bosco oggetto di trasformazione provvisoria*
- Bosco residuo
- Area di nuovo sviluppo edificatorio
- Alberi di nuovo impianto
- Perimetro Ambito di intervento

* In corso verifica per "Accertamento esistenza di soprassuolo boscato"

SEZIONE TIPO RIQUALIFICAZIONE BOSCO

Scala 1:100

Alnus incana	31
Alnus glutinosa	31
Fraxinus excelsior	31
Acer pseudoplatanus	31
Quercus robur	26
Ulmus minor	26
TOTALE	**176**

PLANIMETRIA DI PROGETTO INTERFERENZA MANUFATTI IRRIGUI

Scala 1:200

SEZIONE TIPO INTERFERENZE CANALI IRRIGUI

Scala 1:100

IL RICHIEDENTE	IL PROGETTISTA

REV	DATA / DATE:	DESCRIZIONE / DESCRIPTION:
1	30/03/2025	Prima Emissione

Firmato digitalmente da:
Marco Amosso
Data: 01/08/2025 11:22:56

PROGETTISTA:

L22 è una divisione di:
Lombardini22 S.p.A.
Via Ludovico Ariosto 22, 20143 Milano, Italia
T +39 02 36 59 62 00 F +39 02 83 20 13 97
info@l22.it www.l22.it

Capitale sociale Euro 100 000 i.v.
C.F./P.IVA: 05505600964 R.E.A. 1827099

Sistema di gestione qualità conforme alla UNI EN ISO 9001:2008 - Certificato Nr. 50 100 8319 da TÜV Italia

Indirizzo: Via Elia Lombardini 22, 20143, Milano
Mail: ufficio.tecnico@l22.it - Pec: lombardini22@legalmail.it

COMMITTENTE / CLIENT:

INFRASTRUCTURE ITALIA LAND 5 S.r.l.
Via del Bosco Rinnovato, 6 Palazzo U4 20090 Assago (MI)

PROGETTO / PROJECT:

MIL 05 - Opere di urbanizzazione primaria: Lavori di realizzazione viabilità ed impianti, piano AS1
Via Galileo Galilei SNC, Vignate (MI)

PROGETTISTA / DESIGNER:

L22 - Marco Amosso - Iscritto all'Ordine degli Architetti di Torino n°4157
ISTA - Sebastiano Barcellini - Iscritto all'Ordine degli Ingegneri di Novara n°1924

OGGETTO / OBJECT:

Progetto Esecutivo

TITOLO / DESCRIPTION:

STATO DI PROGETTO

- Planimetria generale interferenza PIF
- Sezioni tipo riqualificazione bosco
- Planimetria generale interferenza canali irrigui
- Sezioni tipo interferenza canali irrigui

DISEGNATO DA: / DRAWN BY:	CONTROLLATO DA: / CHECKED BY:	DATA/ DATE:	SCALA / SCALE:	DATA REV.:
ISTA	ISTA	30/03/2025	1:500	-

FORMAT:	NOME FILE / FILE NAME:	COMMESSA / JOB:	TAVOLA / DRAWING:	REV.:
A0	4025_OOUU_Viabilità	4025	PE-006	-

© Lombardini22 S.p.A. ES DT (rev.-):(L.663/41 Art.2575)